


План-схема района расположения ОУ с размещением

соответствующих технических средств

(пути движения транспортных средств и воспитанников)

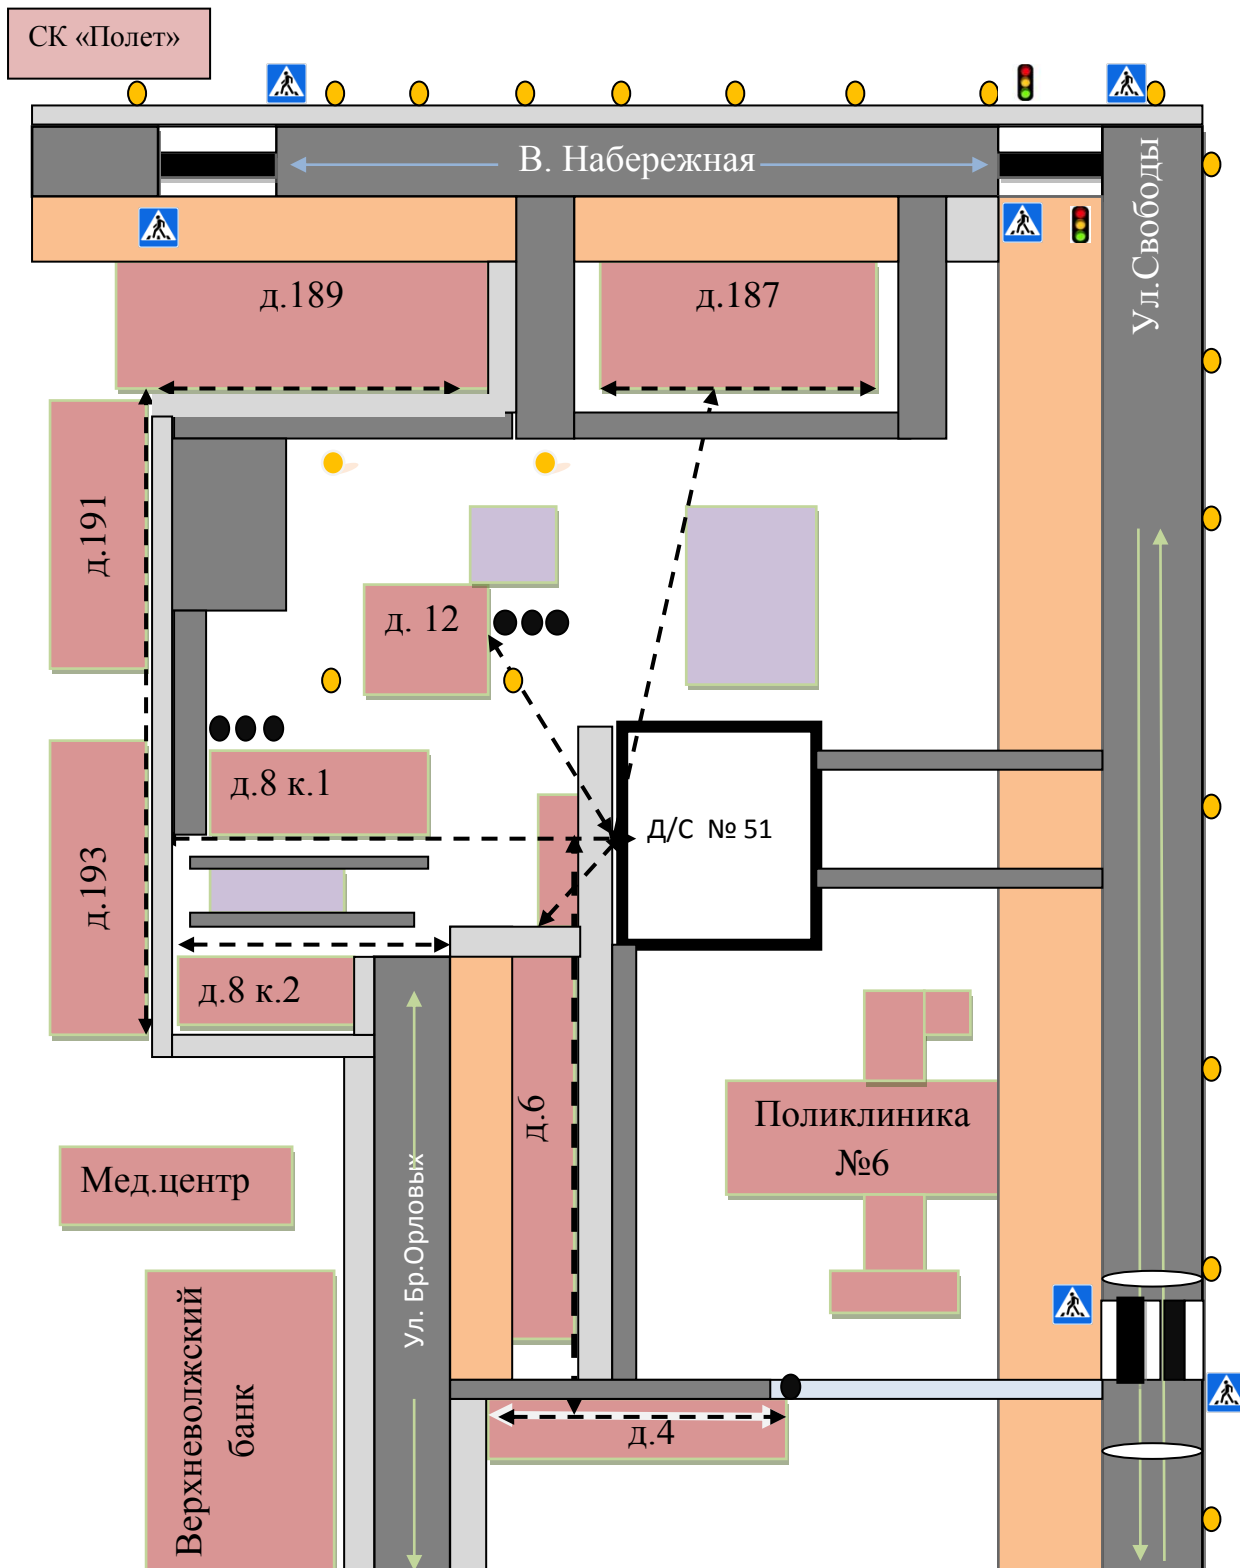

Условные обозначения:

- жилая застройка
- детские площадки
- места остановки частного транспорта посадка/высадка
- движение детей в/из детского сада

- придомовая территория
- тротуар
- проезжая часть
- искусственное освещение
- движение транспортных средств
- искусственное ограждение
- лежачий полицейский